

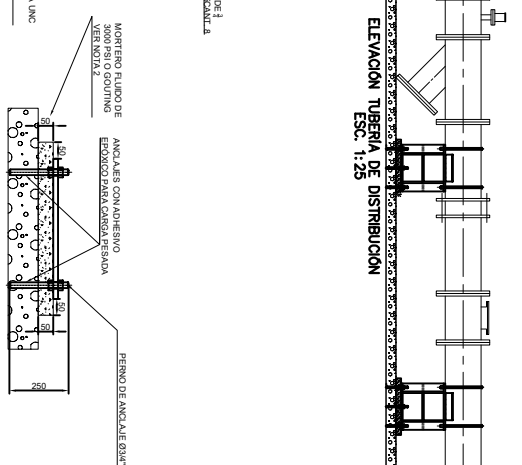



DETALLE INSTALACION DE SOPORTES ESC. SIN

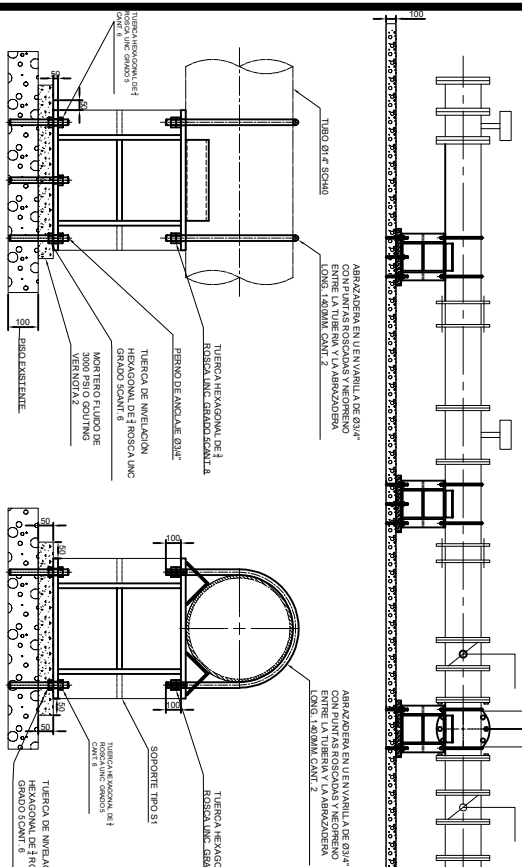

ELEVACION TUBERIA DE DISTRIBUCION ESC. 1:25

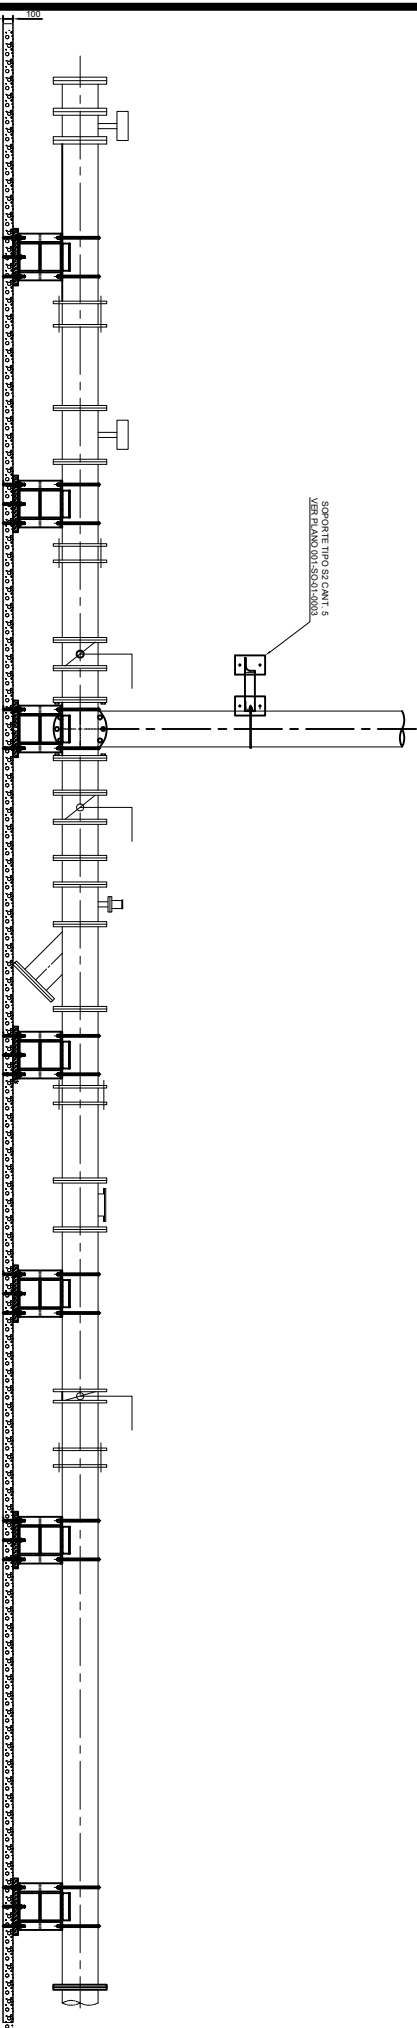

PLANTA TUBERIA DE DISTRIBUCION ESC. 1:25

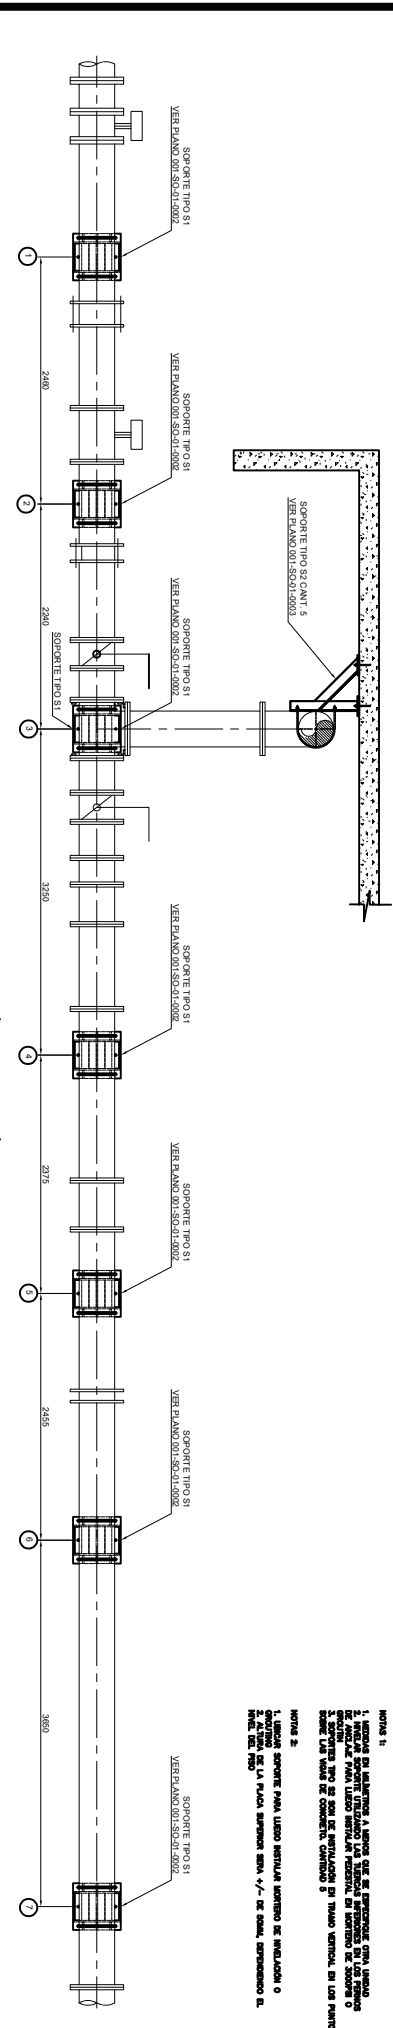

NOTAS

